


# Bewehrung der Decke Erdgeschoss Maßstab 1:50

Deckenstärke d = 22 cm  
obere Lage

Zulage  
38 28  $\phi$  6 l=2.00 m  
a <= 15 cm  
100 | 100

genaue Lage s.  
Schnitt 10-10

35 2  $\phi$  10 l=1.60 m  
160

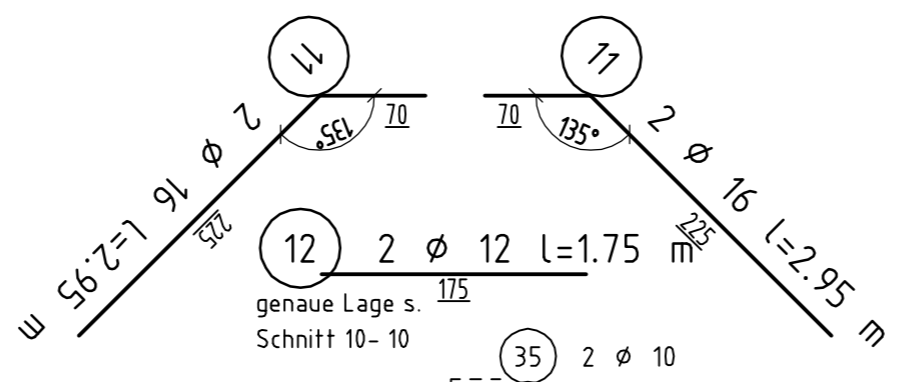


genaue Lage s.  
Schnitt 10-10

26 2  $\phi$  12 l=6.35 m  
635  
genaue Lage siehe Schnitt 14-14

27 2 x 2  $\phi$  10 l=4.00 m  
400  
genaue Lage siehe Schnitt 14-14

17 2 x 2  $\phi$  12 l=3.9 m  
390

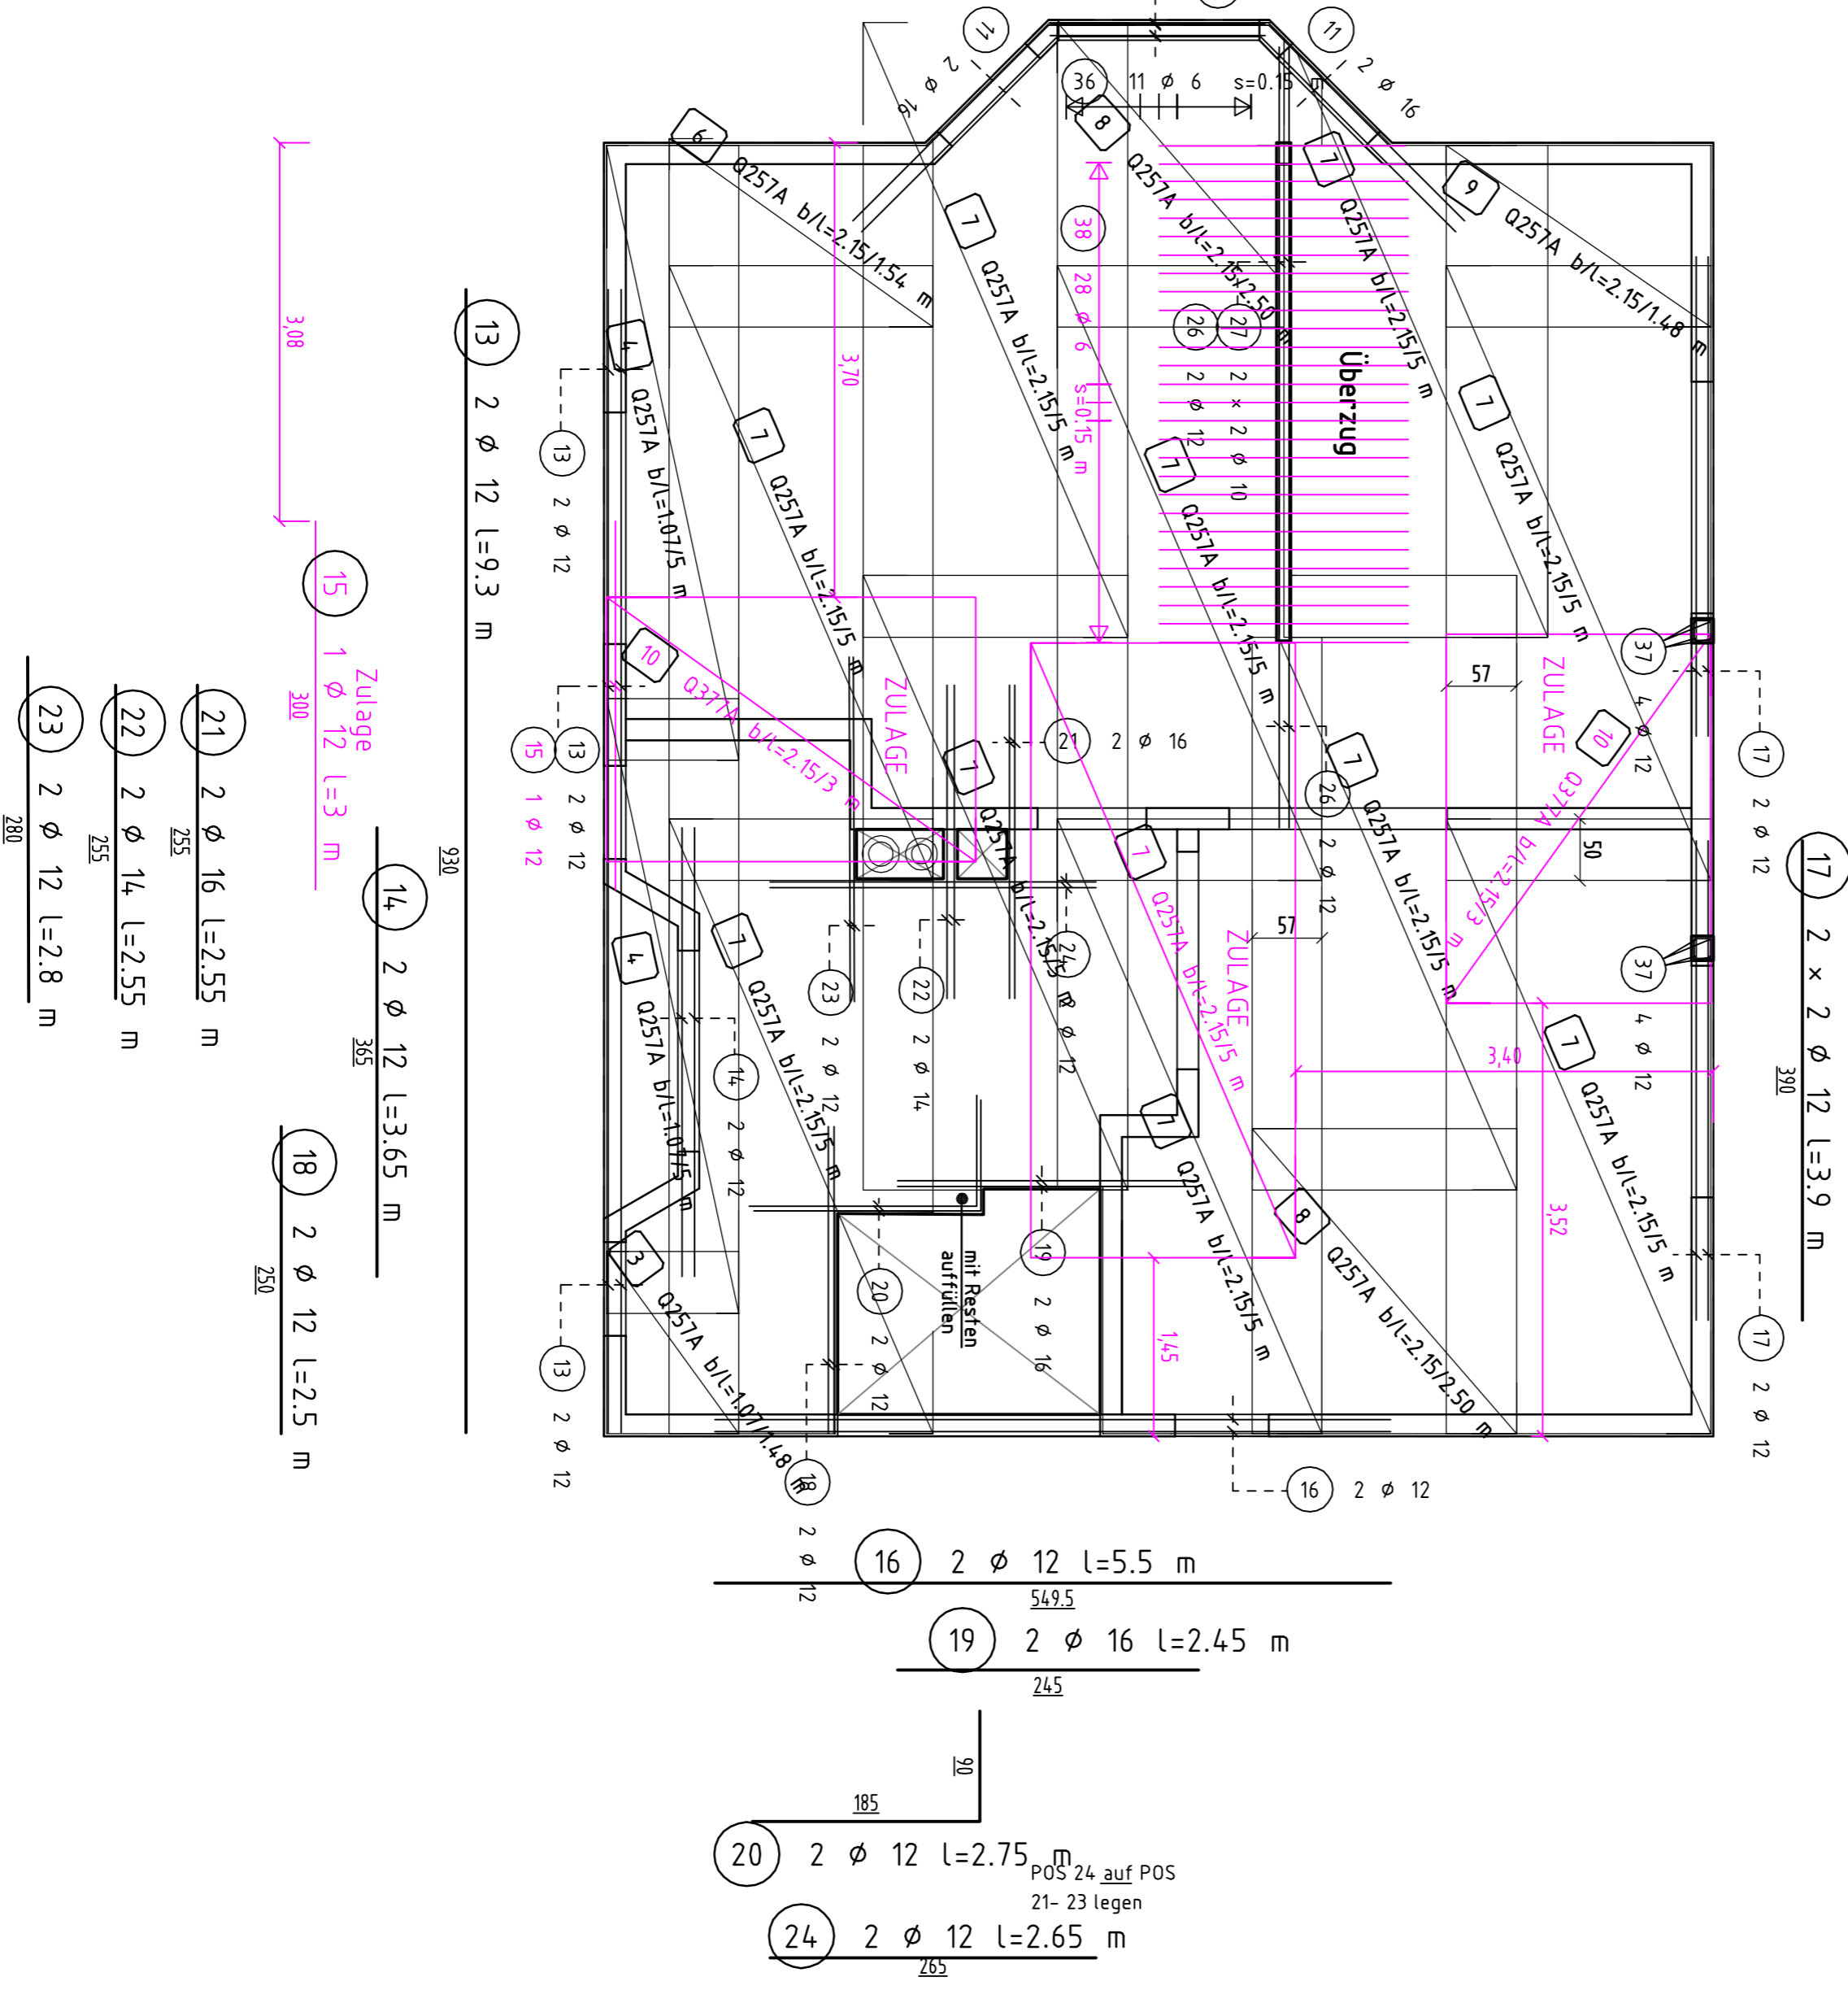

13 2  $\phi$  12 l=9.3 m  
930  
15 Zulage 1  $\phi$  12 l=3 m  
300

14 2  $\phi$  12 l=3.65 m  
365

21 2  $\phi$  16 l=2.55 m  
255

22 2  $\phi$  14 l=2.55 m  
255

23 2  $\phi$  12 l=2.8 m  
280

16 2  $\phi$  12 l=5.5 m  
549.5

19 2  $\phi$  16 l=2.45 m  
245

20 2  $\phi$  12 l=2.75 m  
POS 24 auf POS  
21-23 legen

24 2  $\phi$  12 l=2.65 m  
265