PDFMAILER.DE
Kostenfrei und werbegesponsert PDF drucken und direkt per E-Mail versenden >Test it free www.pdfmailer.de

Maßabstimmung mit der Bauleitung

Ausführung Erdgeschosstreppe

Maßstab 1:20
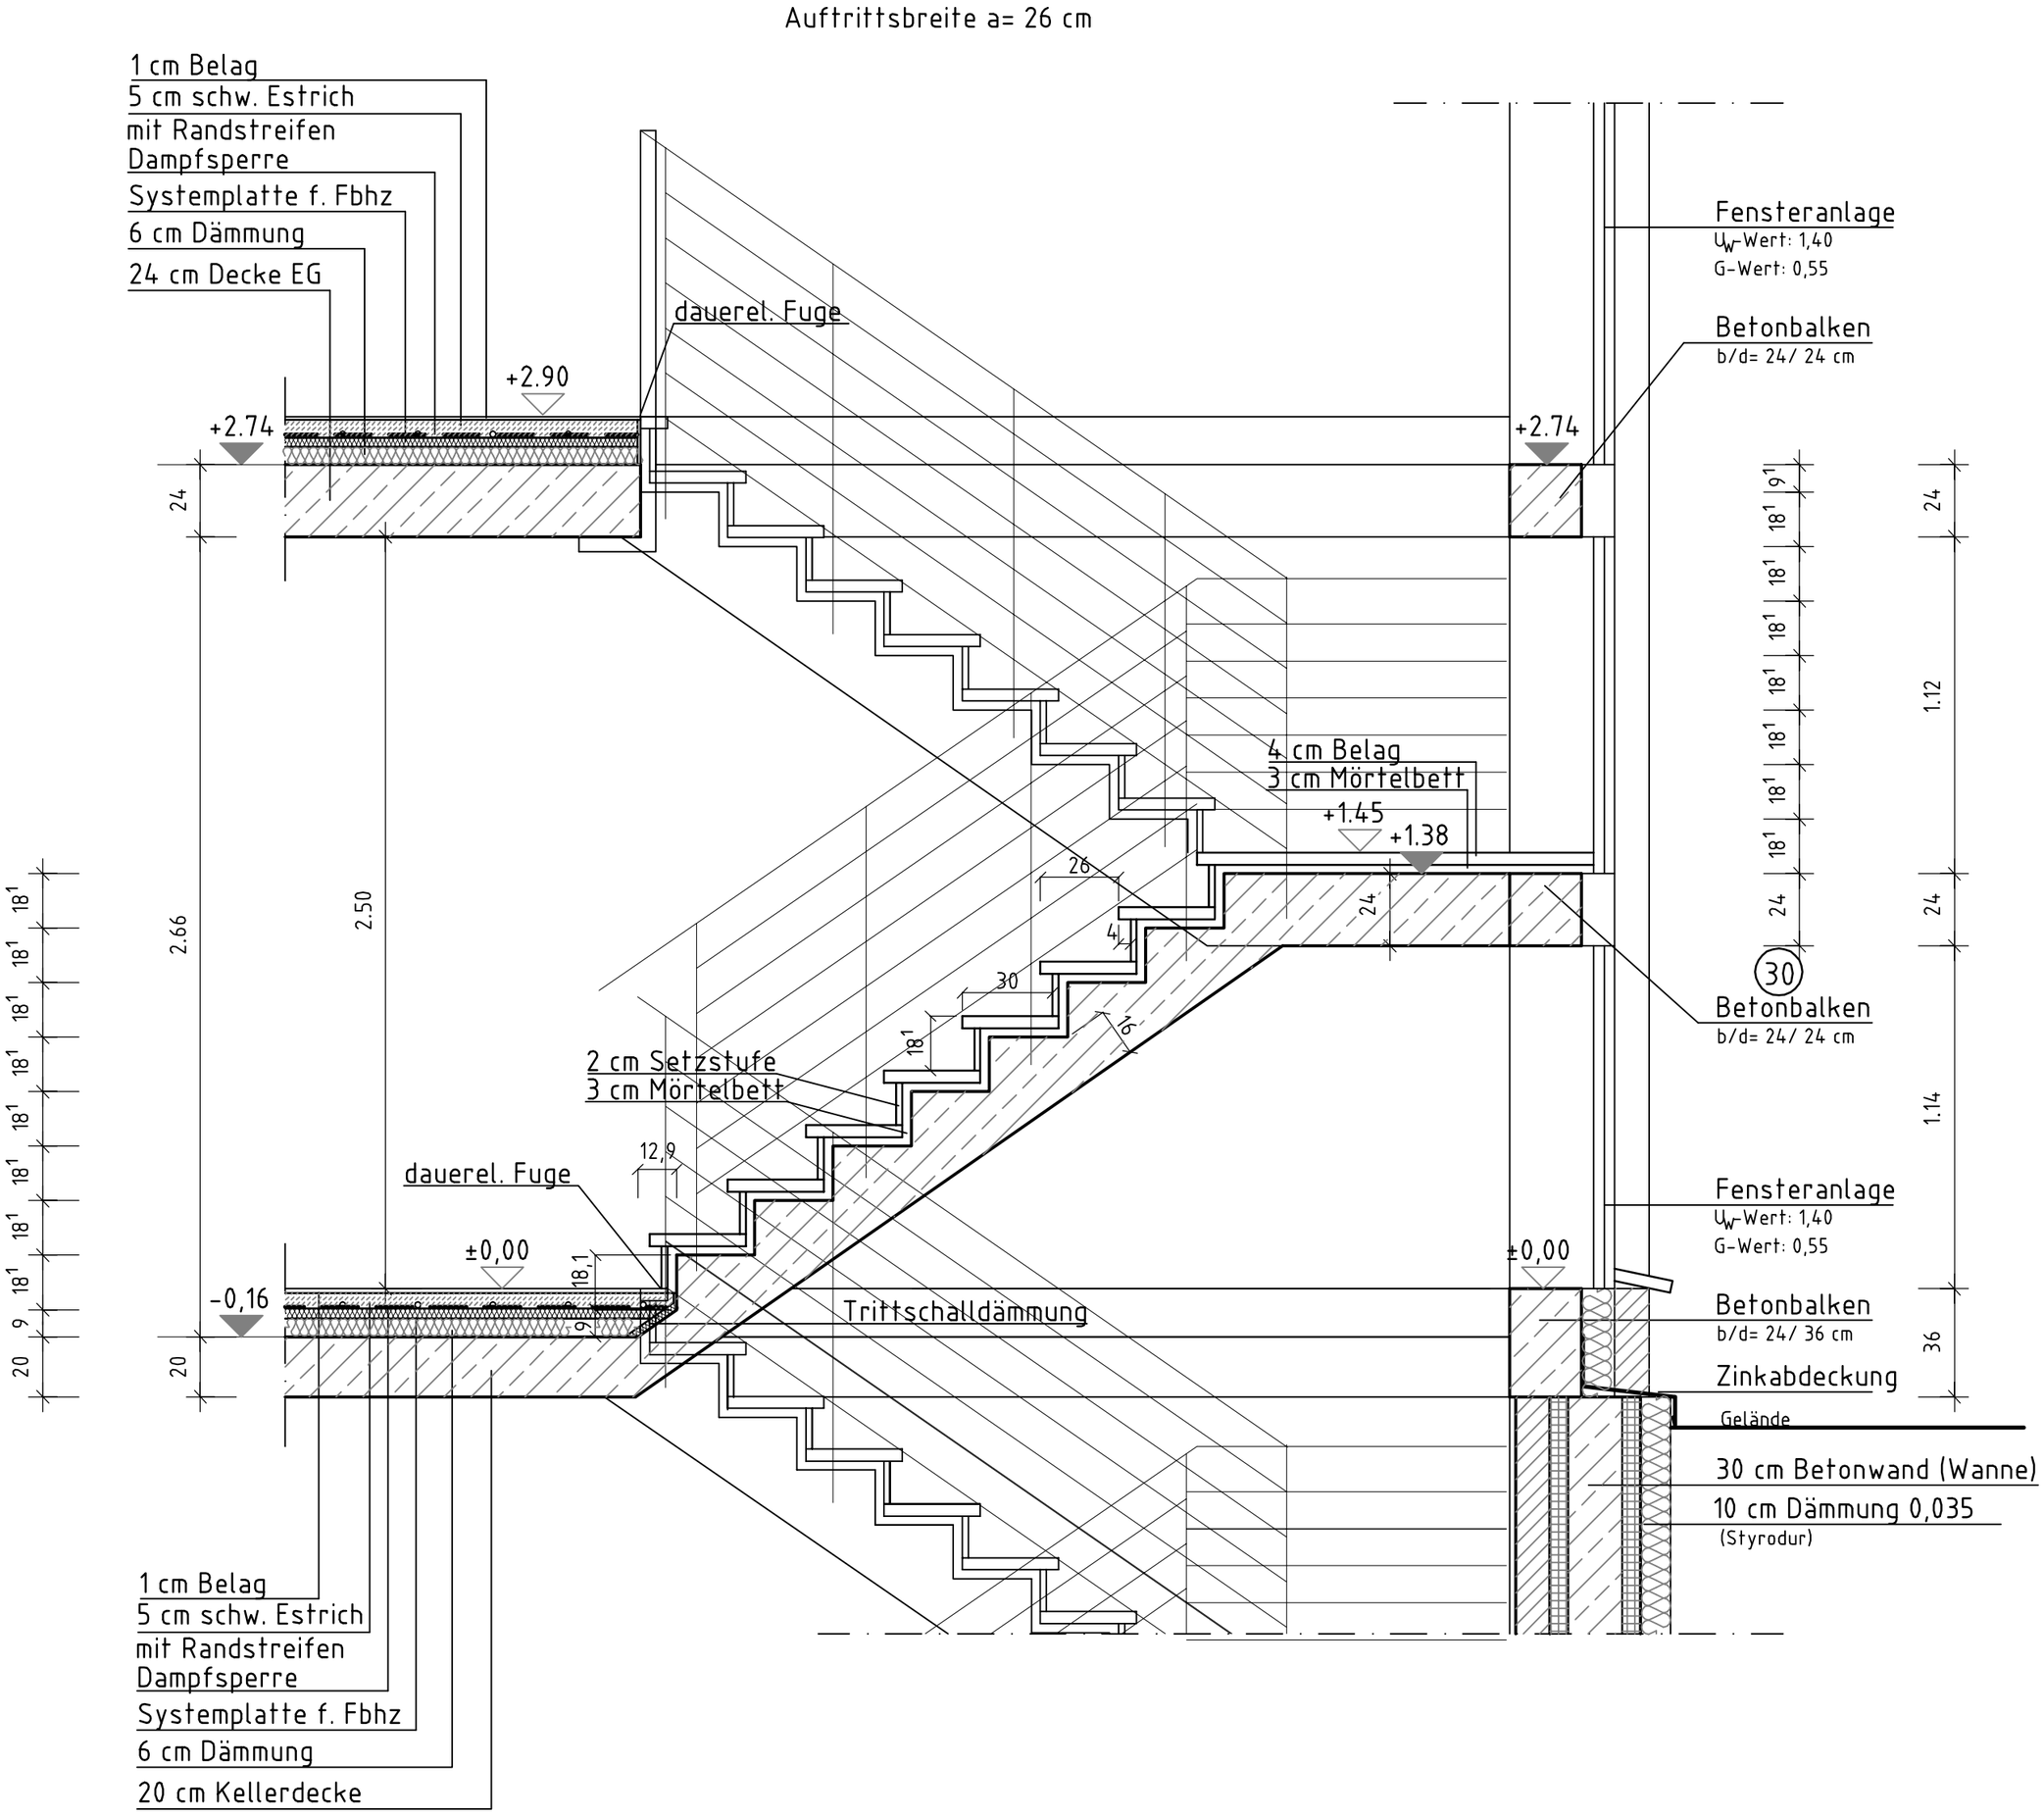
16 Steigungen/ 15 Auftritte
Steigungshöhe h= 18,1 cm
Auftrittsbreite a= 26 cm